

2階から3階まで吹き抜けがある個性的な木造3階建て
小さくて吹き抜けがある家(M邸)

アンダーコンストラクション 溝口修さん

家族のコミュニケーションが取りやすく、
広がりを感じられる内部空間に

大阪府門真市の住宅地に建つ「小さくて吹き抜けがある家」は、外壁のガルバリウム鋼板の濃い色調と、木製の格子の風合いとが独特の雰囲気と調和した、風変わった外観の木造3階建て住宅です。施主であるアンダーコンストラクションの溝口修さんが、建築家として独立して10年目、ご家族で暮らす住まいとして自ら設計されました。溝口家には当時すでに中学や高校に通うお子さまがいらつしたので、「ご家族の願いは「プライバシーを確保しながら、コミュニケーションが取りやすい家」でした。さらに溝口さんは、「建築家として、20坪強の敷地でどれだけ広がりを感じられる空間にできるかが課題でした」と話します。その結果生まれたのが、2階から3階の天井まで見通せる吹き抜けです。

「ご飯ができたときも、2階のキッチンから声掛けするだけで上の個室まで届きます」と言う溝口さん。今は安全のために養育の子が張つてありますが、建築当初は幅広の足場板を3枚渡しただけだったので、子どもにとってはまさに格好の遊び場でもありました。溝口さんは当時のことを、「板場の上で昼寝をしたり、天井にロープをかけて2階から3階まで登り降りしていました」と笑って話されます。この吹き抜けは採光や風通しが良いばかりではなく、お子さまにとっては、広がりがある開放的な遊び場だったようです。



- 2階はLDKと洗面、お風呂をまとめた家族の憩いスペースです。「いつでも作り足したい」との思いで、壁にはあえてクロスを貼らず、元のボードを残されています。
- 2,550mm幅あるキッチン。セパレートタイプのキッチンを並べてもまだ作業スペースに余裕があります。
- 住んでみて、「ここが一番気持ちいい」と溝口さんご満悦の3階ホール。明るさも風通しも申し分のないスペースです。
- お客様用に広めに設計された玄関からは、ホール、仕事部屋、ピアノ教室の3か所に直接出入りすることができます。
- 部屋の真ん中に置かれた大きなグランドピアノ。ピアノ教室には3歳から大人まで、幅広い層の方が通ってこられるので、順番待ちをする控スペースも広めです。
- 鋼板と格子が調和した独特の外観。ペランダの手すりの上に設置されている格子は、真南からの日差しを遮って、室内の温度が上がるのを防いでいます。




1階は仕事、2階はプライベートと、
各階の役割を機能的にレイアウト

約5畳ある広めの玄関は、ご主人が図面を描く仕事部屋と直結しています。仕事が一段落した夜には、ここに趣味のバイクを持ち込んで、仕事部屋に置いた工具類でいろいろと機械いじりをされるのだとか。1階にもうひとつある洋室は、奥さまのピアノ教室です。壁に吸音材を貼った防音仕様で、ピアノの音が外に漏れないようになっています。日々生徒さんがたくさん来られるので、玄関には消臭と吸湿性に優れたタイルが使われています。

ご夫婦の仕事場になっている1階に対し、2階は居間とダイニングキッチンを配した家族の憩いのスペースです。リビング・ダイニング・キッチン全体に導入されている床暖房が、無垢のナラ材のフローリングを心地よく温めてくれます。お風呂や洗濯などの水回りも2階に集約されています。

3階は主寝室とお子さまの個室があるプライベート空間です。溝口さんは「トップライトから入ってきた風がシーリングファンでゆっくりと回るので、階段を上ったところにあるホールは、この家で一番快適な場所です」と話されます。トップライトは雨を感じ知して閉まる自動開閉式。だから、天気を気にせず安心して外出できます。吹き抜けの良さを引き出してくれる設備にも満足されているとのことでした。

小さくて吹き抜けがある家(M邸) 縮尺=1/200

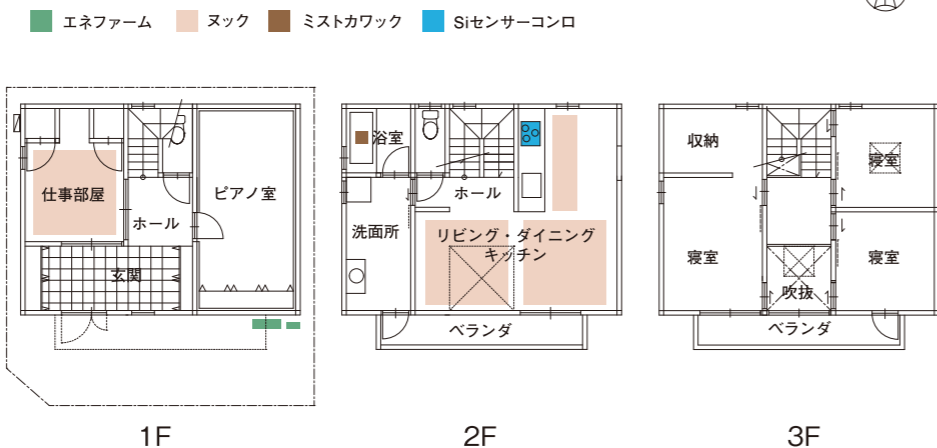

小さくて吹き抜けがある家(M邸)

- 所在地/大阪府門真市
- 敷地面積/68㎡
- 建築面積/39.74㎡ 延床面積/115.91㎡
- 構造・規模/木造・地上3階
- 設計期間/2009年10月~2010年1月
- 施工期間/2010年2月~2011年4月

導入ガス設備・システム

- 家庭用燃料電池コージェネレーションシステム
- エネファームtype S
- ガス温水床暖房 ヌック
- ガス温水浴室暖房乾燥機 ミストカワック
- Siセンサーコンロ
- 太陽光発電システム



建築家
みそくち おさむ
溝口修さん

1963年大阪府生まれ。1985年株式会社ZOOMY。1988年株式会社ヘキサ。1999年アンダーコンストラクション設立。住まいは住人にとって居心地の良い場所でありたい。お客様と打合せを重ねながら様々な要望、諸条件に合わせてあらゆる角度から検討し、専門家としての意見を述べ求められている住まいをご提案させていただきます。是非とも一緒に良い住まいを創りましょう。

- 連絡先: アンダーコンストラクション
- 住所: 大阪府門真市常盤町16-11-2
- TEL: 090-1914-2927
- FAX: 072-881-2762
- URL: <https://www.under-c.com/>
- e-mail: info@under-c.com