

本物の素材にこだわった住まいの美しさと心地よさ
西宮の家(V邸) 五大ディー・シー・エム株式会社 天野 由香さん



2

「和」の1階、「洋」の2階と、住まいを彩るふたつの佇まい

外観にアクセントを与えている格子は、落ち着いた和風の趣きを感じさせると同時に、光や風を通す機能的な働きもしています。玄関先とエントランスの格子は、大きな開口部が設けられたリビングの格子ともピッチが合わせてあるので、室内からも住まいの広がりを感じられます。また格子だけでなく、玄関アプローチからテラスまでは、床に鉄平石、天井にレッドシダーと同じ素材が使われているため、住まいの内外をつなぐ、ゆとりある連続性を感じることが出来ます。

間としてまとまっています。プライベートな空間として使われている2階は、居室やテラス、ランドリールーム、トイレなどもすべて洋のテイストに仕上げられて、1階とは雰囲気を変えています。

「階段は一人並んででも上れるよう12m超の幅広にし、さらに2階に上がったところで行き止まり感が出ないよう、ライブラリーを設置しました」という天野さん。本を置いた2畳ほどの開放スペースが、大きな効果をあげています。また部屋ごとに設けられたウォークインクローゼットや、テラスで遊ぶ子どもたちを見ながら洗濯できる南向きのランドリールームなど、動線や機能面でも細かな配慮がなされています。




5

- 1 外観は落ち着いた和風の佇まいで統一。霽田気のある敷石や格子のほか、壁面を大きく見せないため、あえてタイルを縦使いにするなど、随所に工夫が凝らされています。
- 2 20畳あるリビングの中央部分を一段下げて、誰もがくつろげるスペースに。リビングに続く19畳のDKとのほぼ全面に床暖房が入っています。
- 3 足元の窓が奥行きと明るさを与え、より広がりを感じる玄関ホール。

- 4 テレビの背面の壁には大谷石が一面に貼り結んであります。和風の白と黒のコントラストが映えます。
- 5 2階ランドリールームのトップライトは電動ブラインドの開閉式。ガス衣類乾燥機「乾太くん」とあわせて、洗濯も乾燥もすべてここで完結します。

西宮の家(V邸) 縮尺=1/300

■ エネファーム ■ ムック ■ ミストカワック ■ Siセンサーコンロ ■ 乾太くん

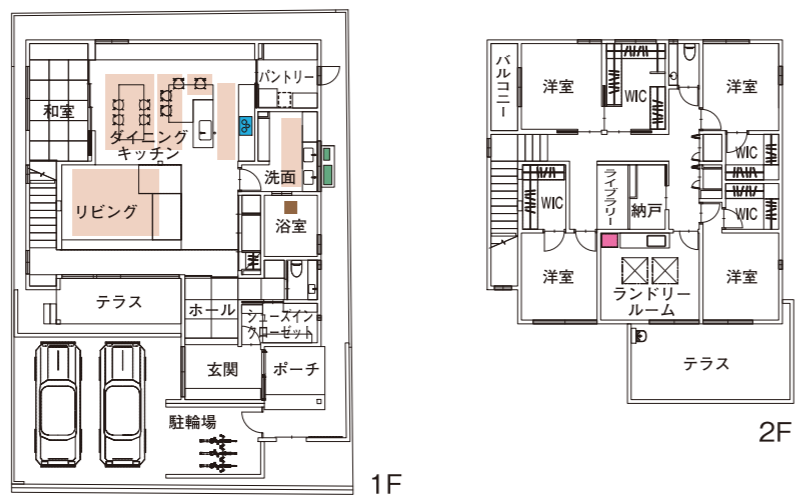

西宮の家(V邸)

- ・所在地/兵庫県西宮市
- ・敷地面積/262.32㎡
- ・延床面積/257.67㎡
- ・構造・規模/木造SE構法・地上2階
- ・設計期間/2016年12月~2018年2月
- ・施工期間/2018年3月~2019年2月
- ・施工/五大ディー・シー・エム株式会社

導入ガス設備・システム

- ・家庭用燃料電池コージェネレーションシステム エネファームtype S
- ・ガス温水床暖房 ムック
- ・ガス温水浴室暖房乾燥機 ミストカワック
- ・Siセンサーコンロ
- ・ガス衣類乾燥機 乾太くん
- ・太陽光発電システム

「施主と設計工務店が目指した、やさしい高品質」という家づくり

阪神間の住宅地に建つV邸の設計には、「本物の素材にこだわりたい」施主と、「住まう人にやさしい高品質を」をテーマに掲げる五大ディー・シー・エムが、施工までに1年もの時間をかけました。

「当社は普段から何十回と打ち合わせを重ねます」と設計を担当した天野由香さん。今回も設計図が完成するまでに、玄関まわりや外構、床、造作家具などの素材を取り寄せて現物を手にしながら比較したり、出来上りの霽田気を検討するため、何パターンものパースを用意したりといった提案を何回も繰り返しました。

建築素材だけでなく、家事の負担を減らすための動線や部屋の配置も、何度も打ち合わせをして細部を詰めていきました。2階に10畳ものランドリールームを設け、ここが所で洗濯が完了できるようにしたのもその一例です。「インテリアの勉強をされている奥さまも、とても楽しく打ち合わせをさせていただきました」と笑顔の天野さん。

ご夫婦そろって希望されていた「広めのリビング」は、中央の床をあえて一段下げて腰掛けられるパースにしたことで、お友達などにも好評で、いつも人が集まる歓談の場になっています。



3



4



1